


LEGENDE					
	Circulatie zonder hindernissen		Aanrijroute parking		Parking voorbehouden
	Inkom zonder hindernissen		Parking mits Toelating		Eénrichtingstraat
	Inkom met hindernissen mits hulp		Parking vrij toegankelijk		Slagboom/verzinkbare paal
	Inkom met hindernissen / af te raden		Parking ondergronds/overdekt		Bushalte

Arenberg Castle

2
4

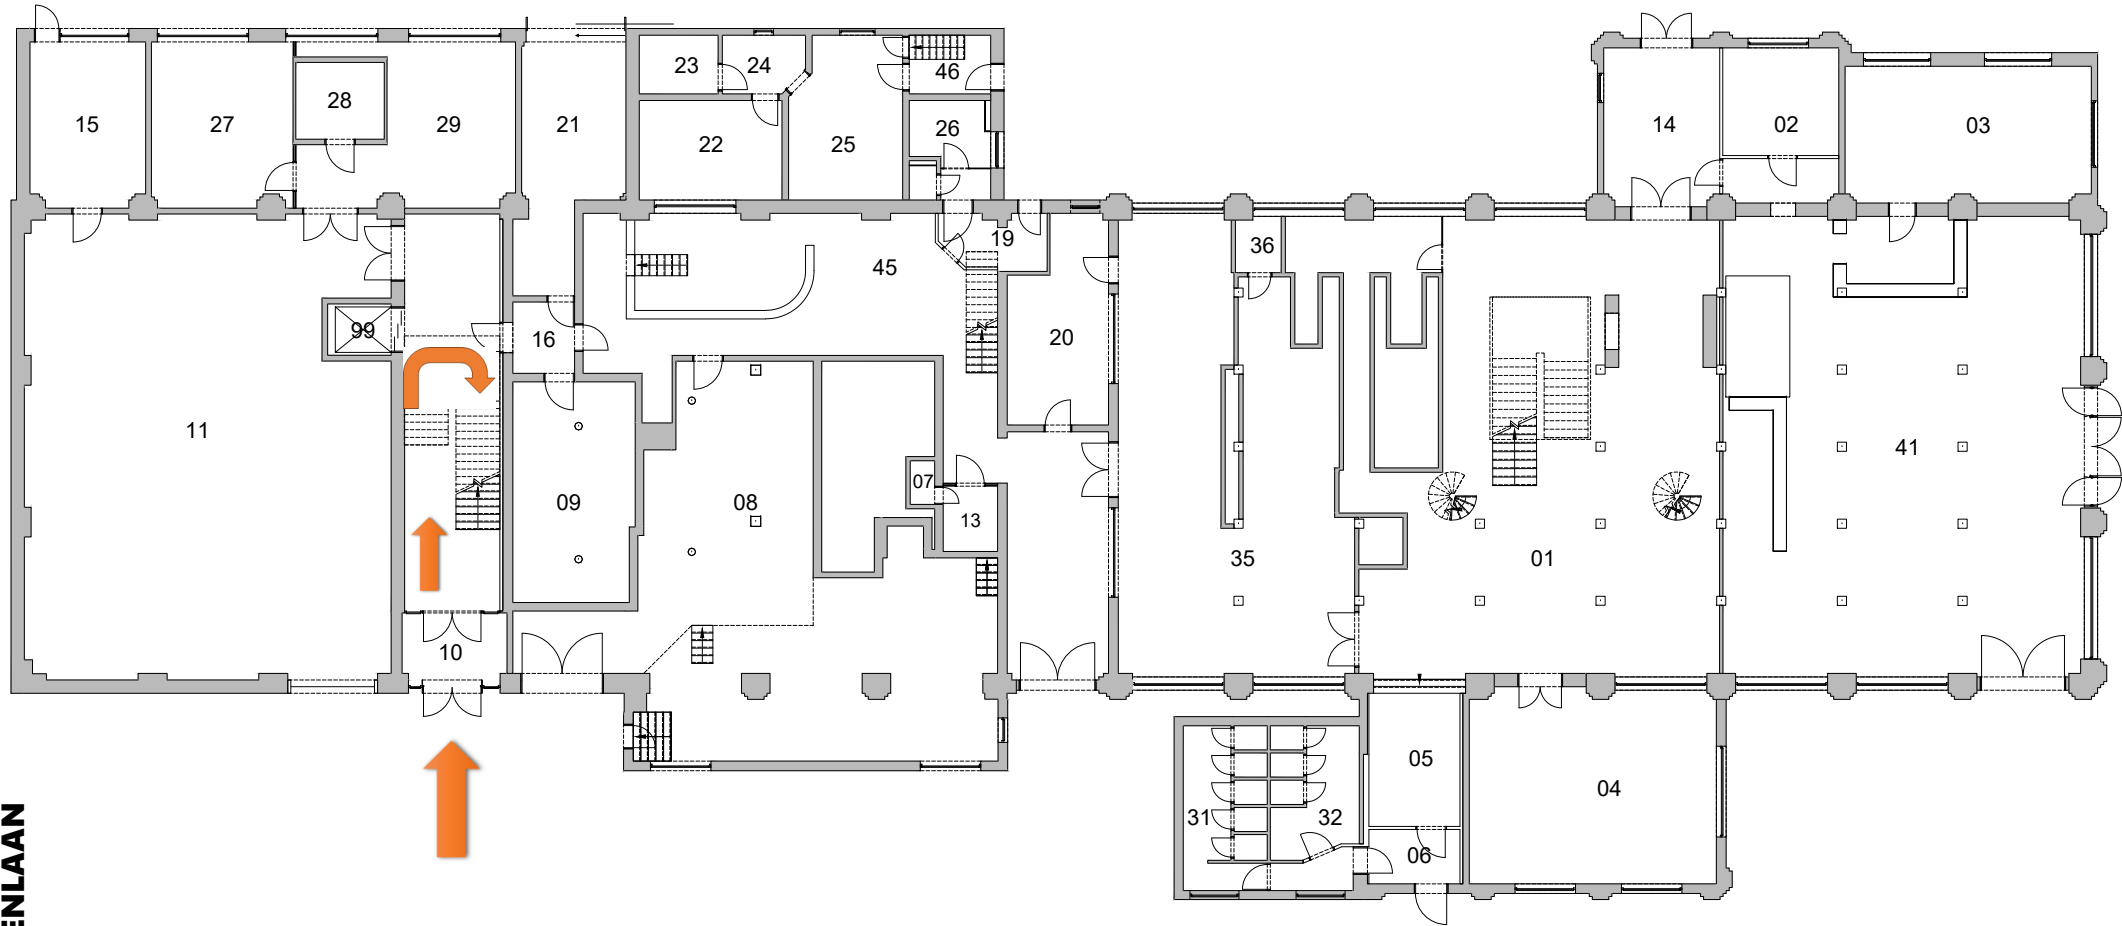

CELESTIJNENLAAN

0 5 m

Kardinaal Mercierlaan

KU LEUVEN

TECHNISCHE DIENSTEN

ATLASPLAN

Thermotechnisch Instituut

Kasteelpark Arenberg 41

3001 Heverlee



Complex : 33020 Arenberg I a

Gebouwnr. : 337-01

Verdiep : 00

Datum : 12-06-2020

Tekenaar : Mapa

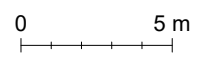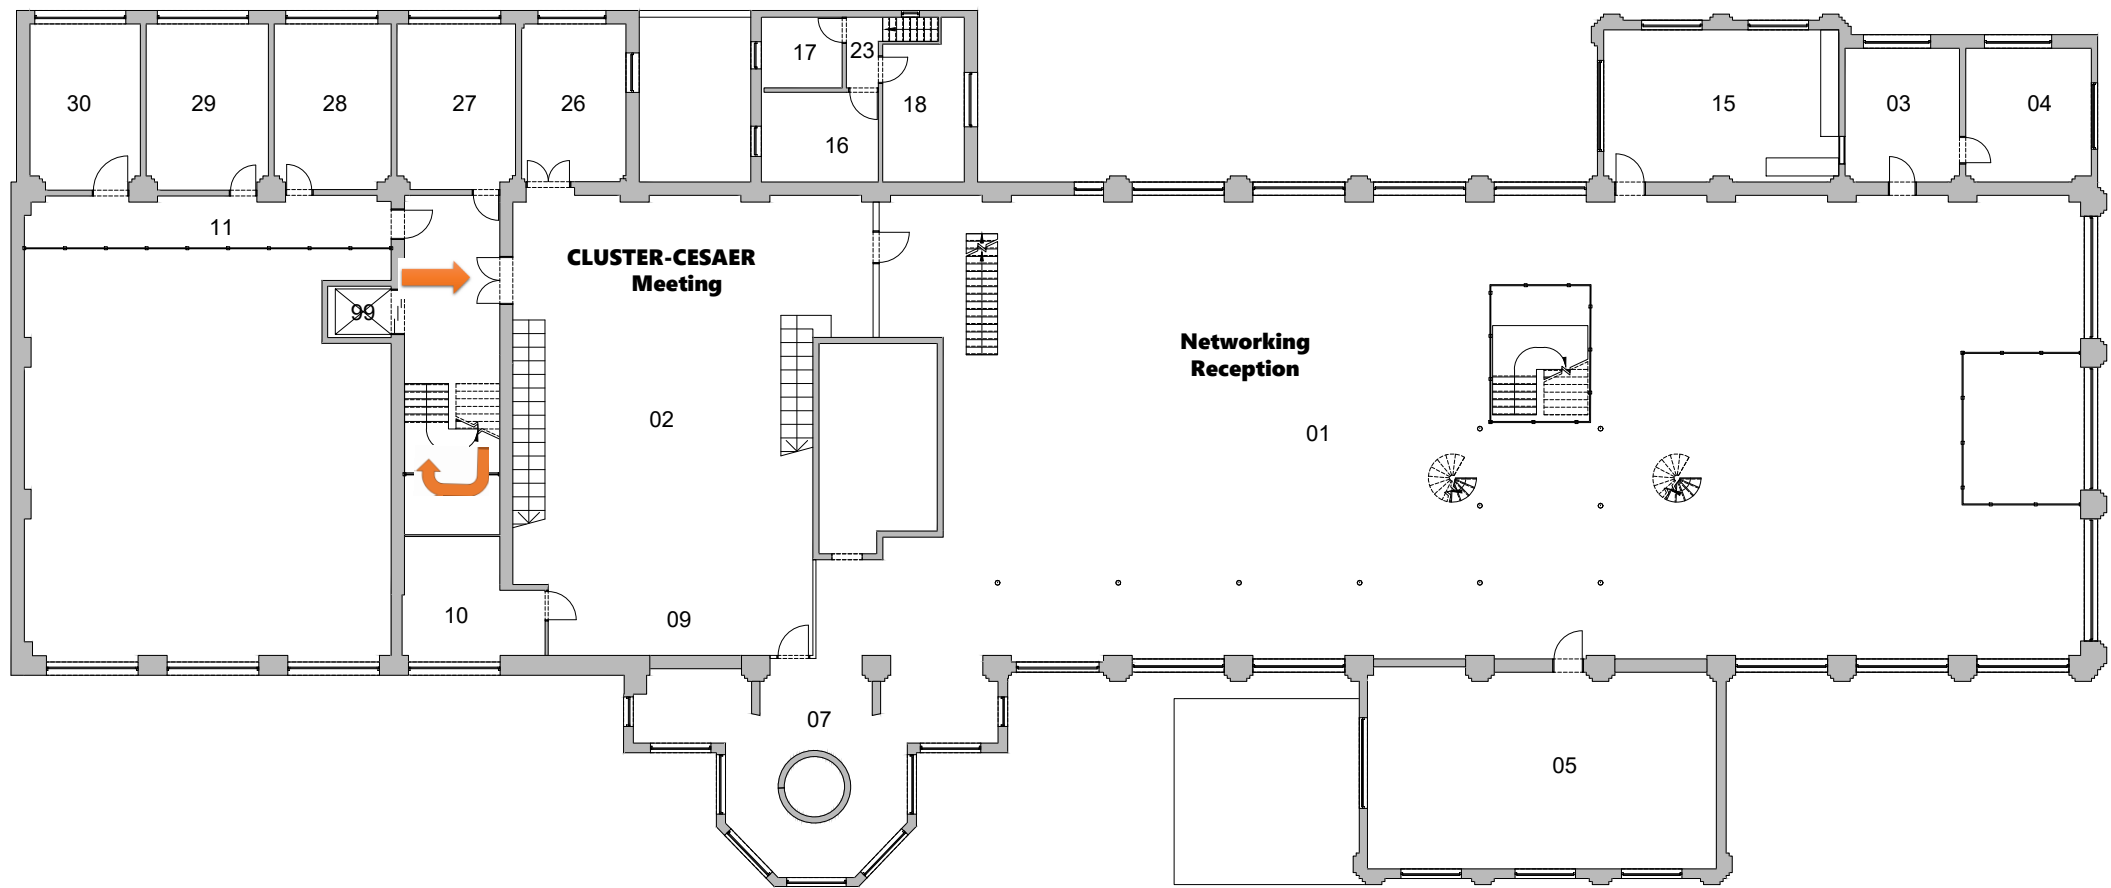

KU LEUVEN TECHNISCHE DIENSTEN	Thermotechnisch Instituut Kasteelpark Arenberg 41 3001 Heverlee	Gebouwnr. : 337-01 Verdiep : 01
	ATLASPLAN	Complex : 33020 Arenberg I a Tekenaar : Mapa

Datum : 12-04-2021